

MAPA DO CELÓW PROJEKTOWYCH

Oznaczenie kancelaryjne zgłoszenia pracy geodezyjnej		GKG.GZZ.4071.7325.2020
Nazwa miejscowości		Kalwy
Jednostka ewidencyjna	identyfikator	302103_5
	nazwa	Buk - obszar wiejski
Obręb ewidencyjny	identyfikator	0005
	nazwa	Kalwy
Skala mapy		1:500
Godło mapy		6.177.09.01.4.4
Nazwa układu współrzędnych	prostokątnych płaskich	2000/6
	układu wysokości	PL-KRON86-NH
Oznaczenie granic obszaru, który był przedmiotem aktualizacji		---
Informacje o służebnościach gruntowych mających wpływ na zagospodarowanie gruntów, zlokalizowanych w granicach projektowanej inwestycji *)		Nie wykonano ustalenia obciążeń służebnościami.
Data opracowania mapy		27.05.2020r.
*) Należy podać skrótowy opis służebności gruntowej wraz ze sposobem jej oznaczenia na mapie, a w przypadku kiedy nie wykonano ustalenia obciążeń służebnościami - zamieścić stosowną informację.		
Nie wyklucza się istnienia w terenie innych nie wskazanych na niniejszej mapie urządzeń podziemnych, które nie były zgłoszone do inwentaryzacji, lub o których brak jest informacji w instytucjach branżowych.		

Usługi Geodezyjne
Z-GEO Marek Zembroń
 Stare Oberzyska, ul. Jodłowa 14
 64-000 Kościan tel. 601 070 099
 NIP 698-157-00-87 REGON 300647844

podpis geodety uprawnionego
 podpis osoby reprezentującej wykonawcę

Legenda:
 Rzut obrysu dachu

Poświadczam, że niniejszy dokument został opracowany w wyniku prac geodezyjnych i kartograficznych, których rezultaty zawiera operat techniczny wpisany do ewidencji materiałów państwowego zasobu geodezyjnego i kartograficznego

STAROSTA POZNAŃSKI

P.3021.2020 8354

(Identyfikator ewidencyjny materiału zasobu - operatu technicznego)

19-06-2020

(Data wpisania operatu technicznego do ewidencji materiałów zasobu)

Z up. STAROSTY POZNAŃSKIEGO


Krzysztof Sobczak
 Kierownik Zespołu Wykonalności Dokumentacji Technicznej
 Powiatowego Ośrodka Dokumentacji Geodezyjnej i Kartograficznej w Poznaniu

Niniejsza dokumentacja projektowa była przedmiotem narady koordynacyjnej, przeprowadzonej z wykorzystaniem środków komunikacji elektronicznej, zakończonej w dniu 02.09.2021 pod numerem sprawy Z up. STAROSTY POZNAŃSKIEGO

Agnieszka Zawada-Bikorska
 Przewodnicząca Narady Koordynacyjnej
 Powiatowego Ośrodka Dokumentacji Geodezyjnej i Kartograficznej w Poznaniu
 (Podpisany elektronicznie)

Podstawa prawna: art. 28c ust. 1 ustawy z dnia 17 maja 1989 r.
 Prawo geodezyjne i kartograficzne

PLAN
 ZAGOSPODAROWANIA

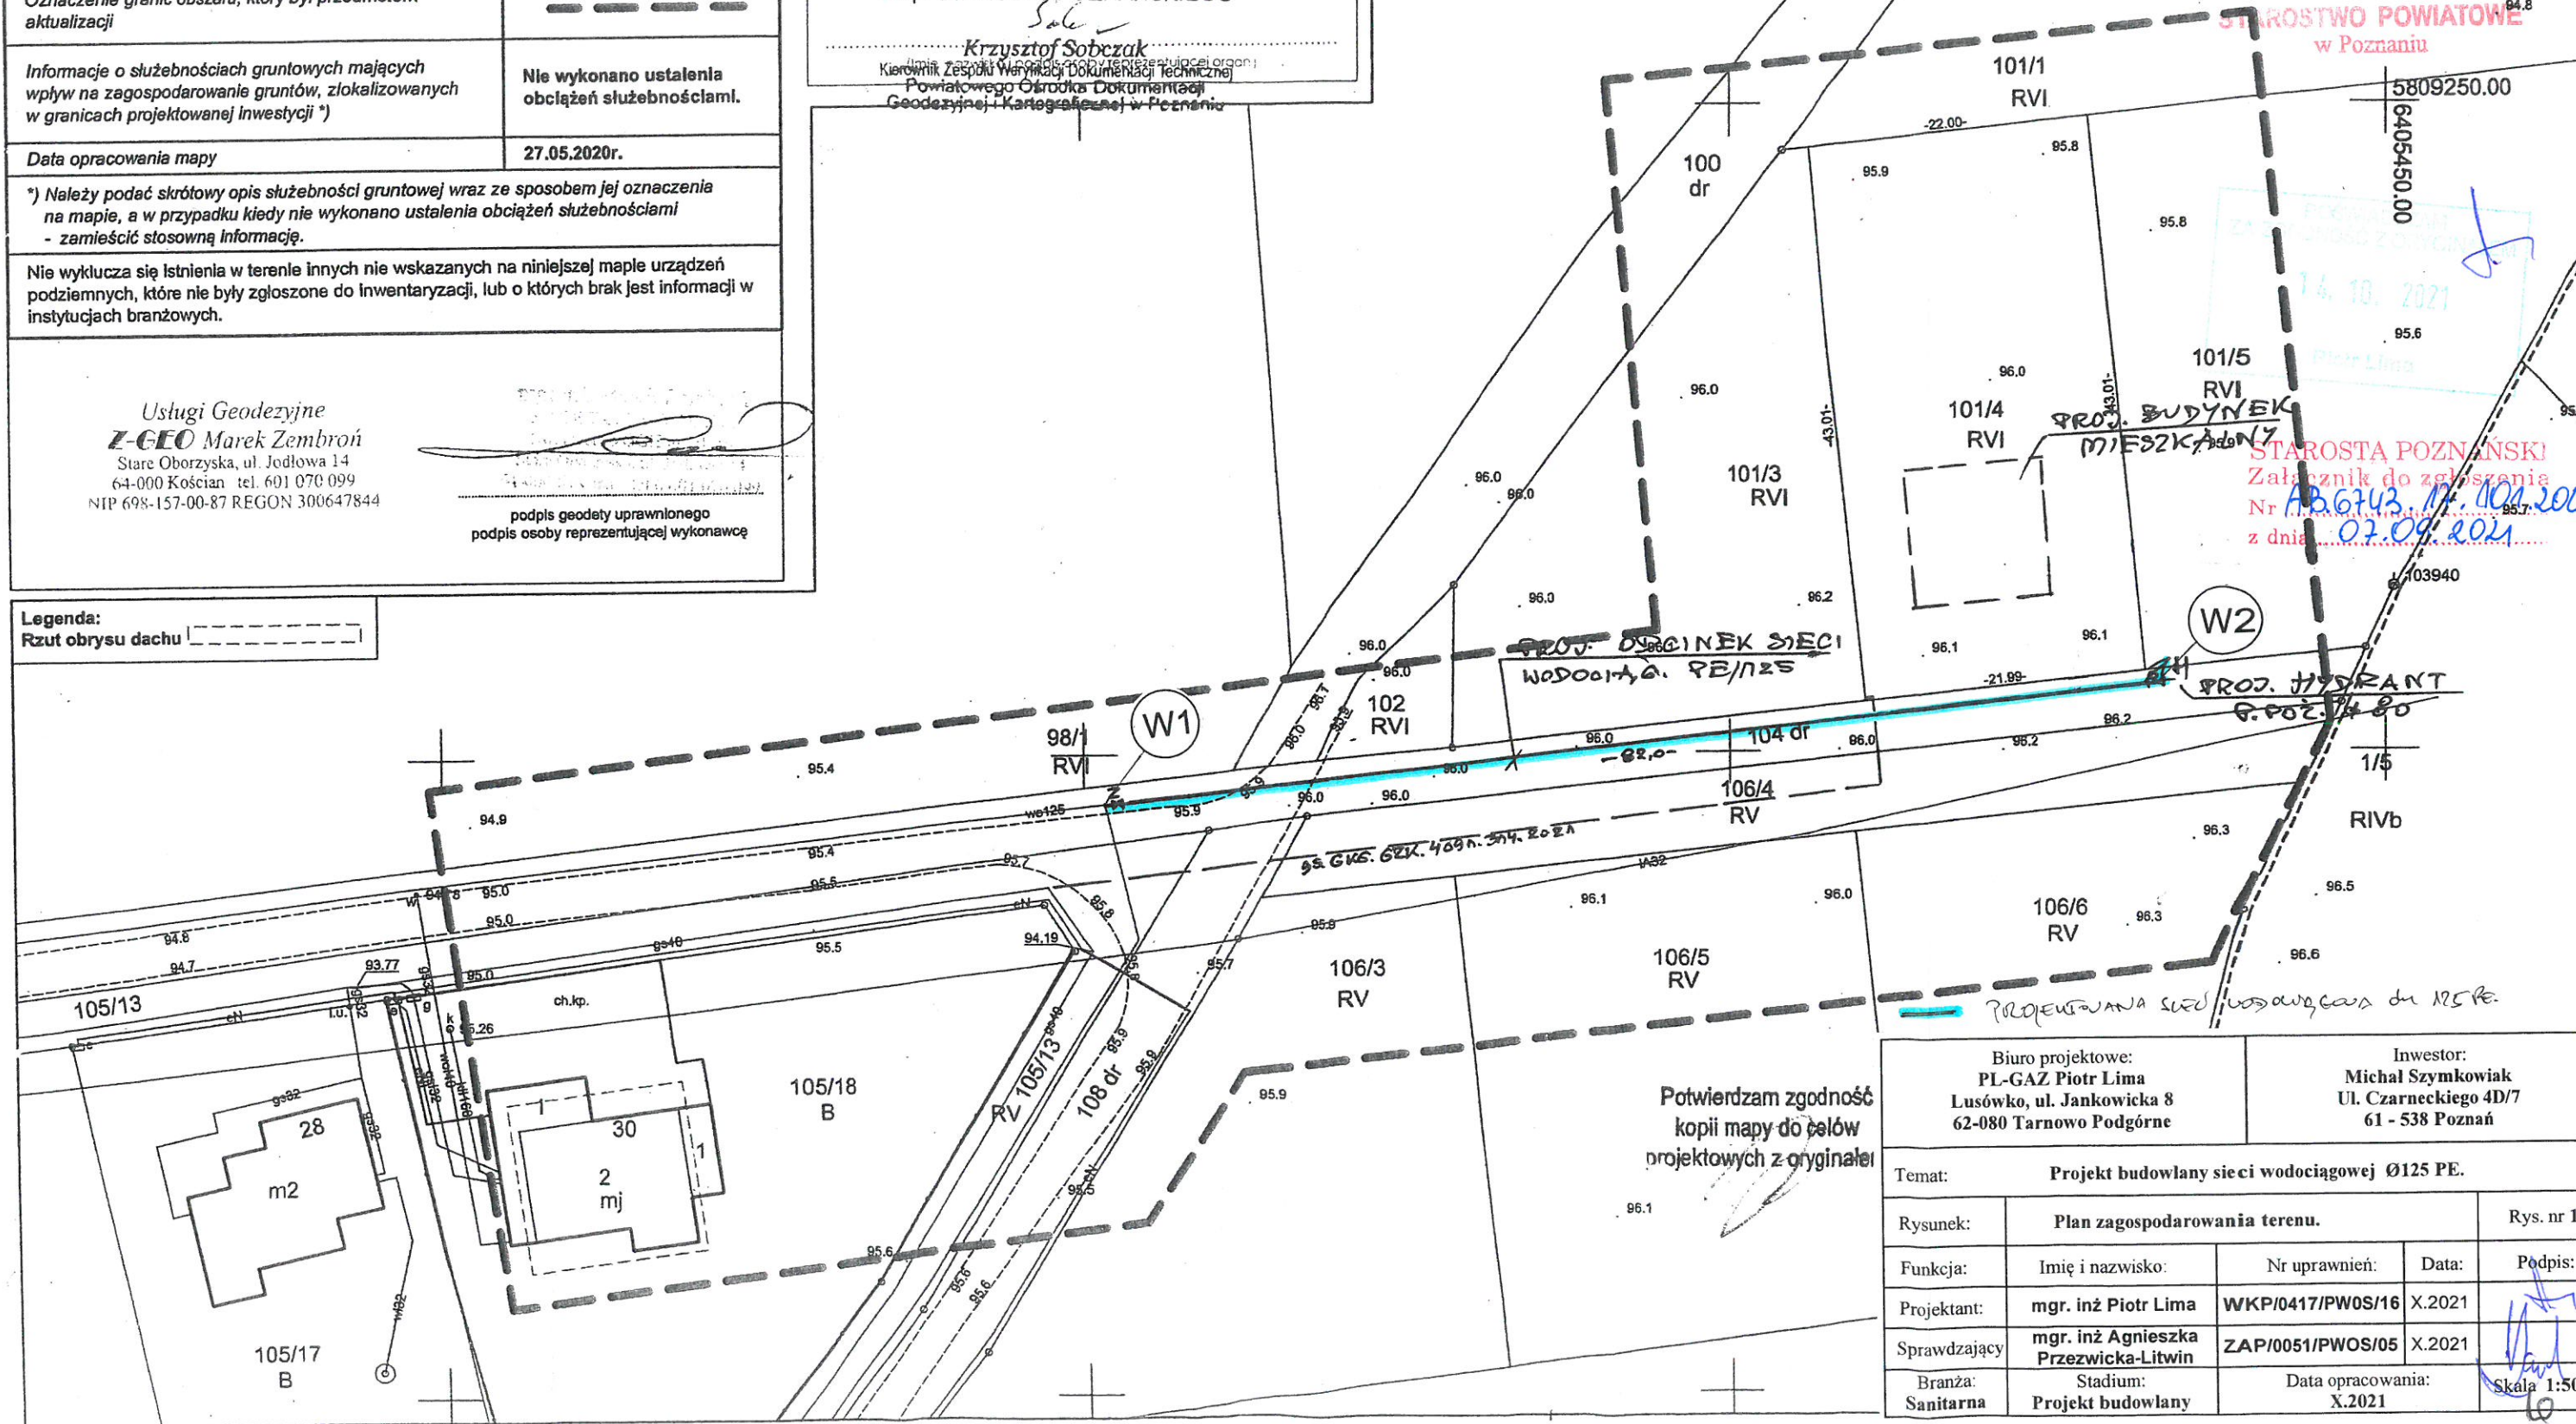

STAROSTWO POWIATOWE
 w Poznaniu

STAROSTA POZNAŃSKI
 Załącznik do zgłoszenia
 Nr 13.6743.17.101.201
 z dnia 02.09.2021

Potwierdzam zgodność kopii mapy do celów projektowych z oryginałem

Biuro projektowe: PL-GAZ Piotr Lima Lusówko, ul. Jankowicka 8 62-080 Tarnowo Podgórne		Inwestor: Michał Szymkowiak Ul. Czarneckiego 4D/7 61 - 538 Poznań		
Temat: Projekt budowlany sieci wodociągowej Ø125 PE.				
Rysunek:	Plan zagospodarowania terenu.			Rys. nr 1
Funkcja:	Imię i nazwisko:	Nr uprawnień:	Data:	Podpis:
Projektant:	mgr. inż. Piotr Lima	WKP/0417/PW0S/16	X.2021	
Sprawdzający:	mgr. inż. Agnieszka Przewicka-Litwin	ZAP/0051/PW0S/05	X.2021	
Branża: Sanitarna	Stadium: Projekt budowlany	Data opracowania: X.2021		Skala 1:500